


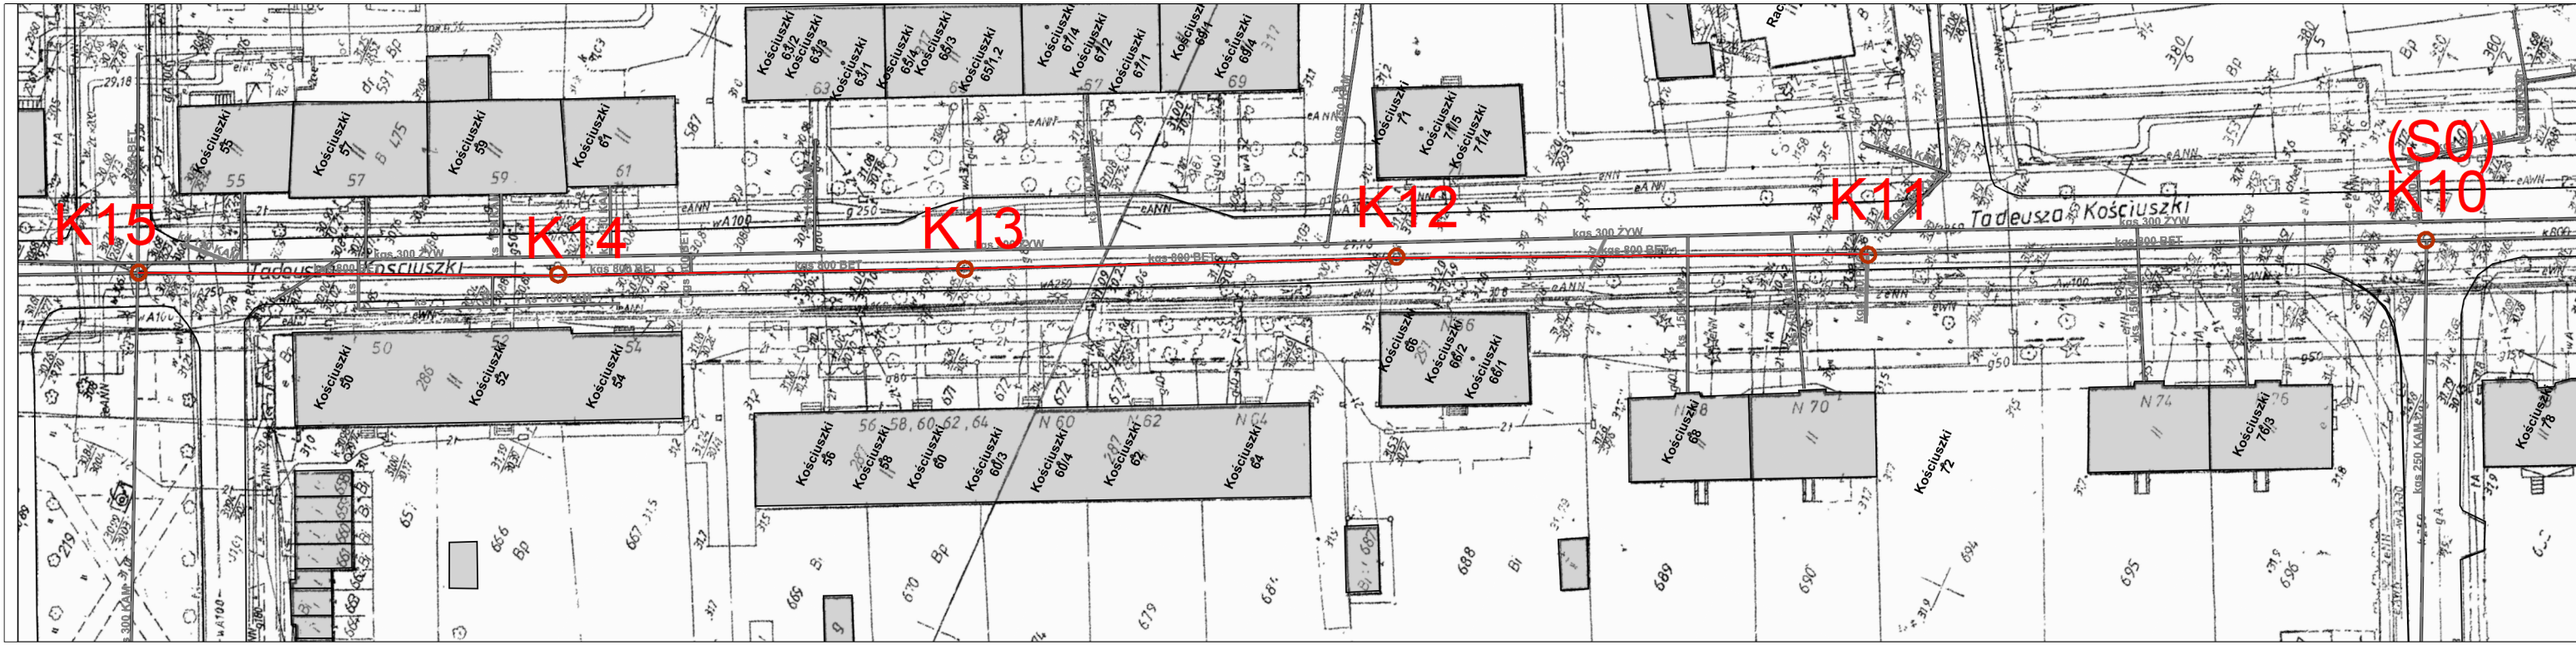

- sieć kanalizacyjna do remontu beton
DN800; L=193m; K15-K11
- studnia kanalizacyjna do
remontu n=6 szt.; K10-K15
ilość przyłączy włączone
bezpośrednio i=15szt.